POLÍGONO PUERTA DE MADRID

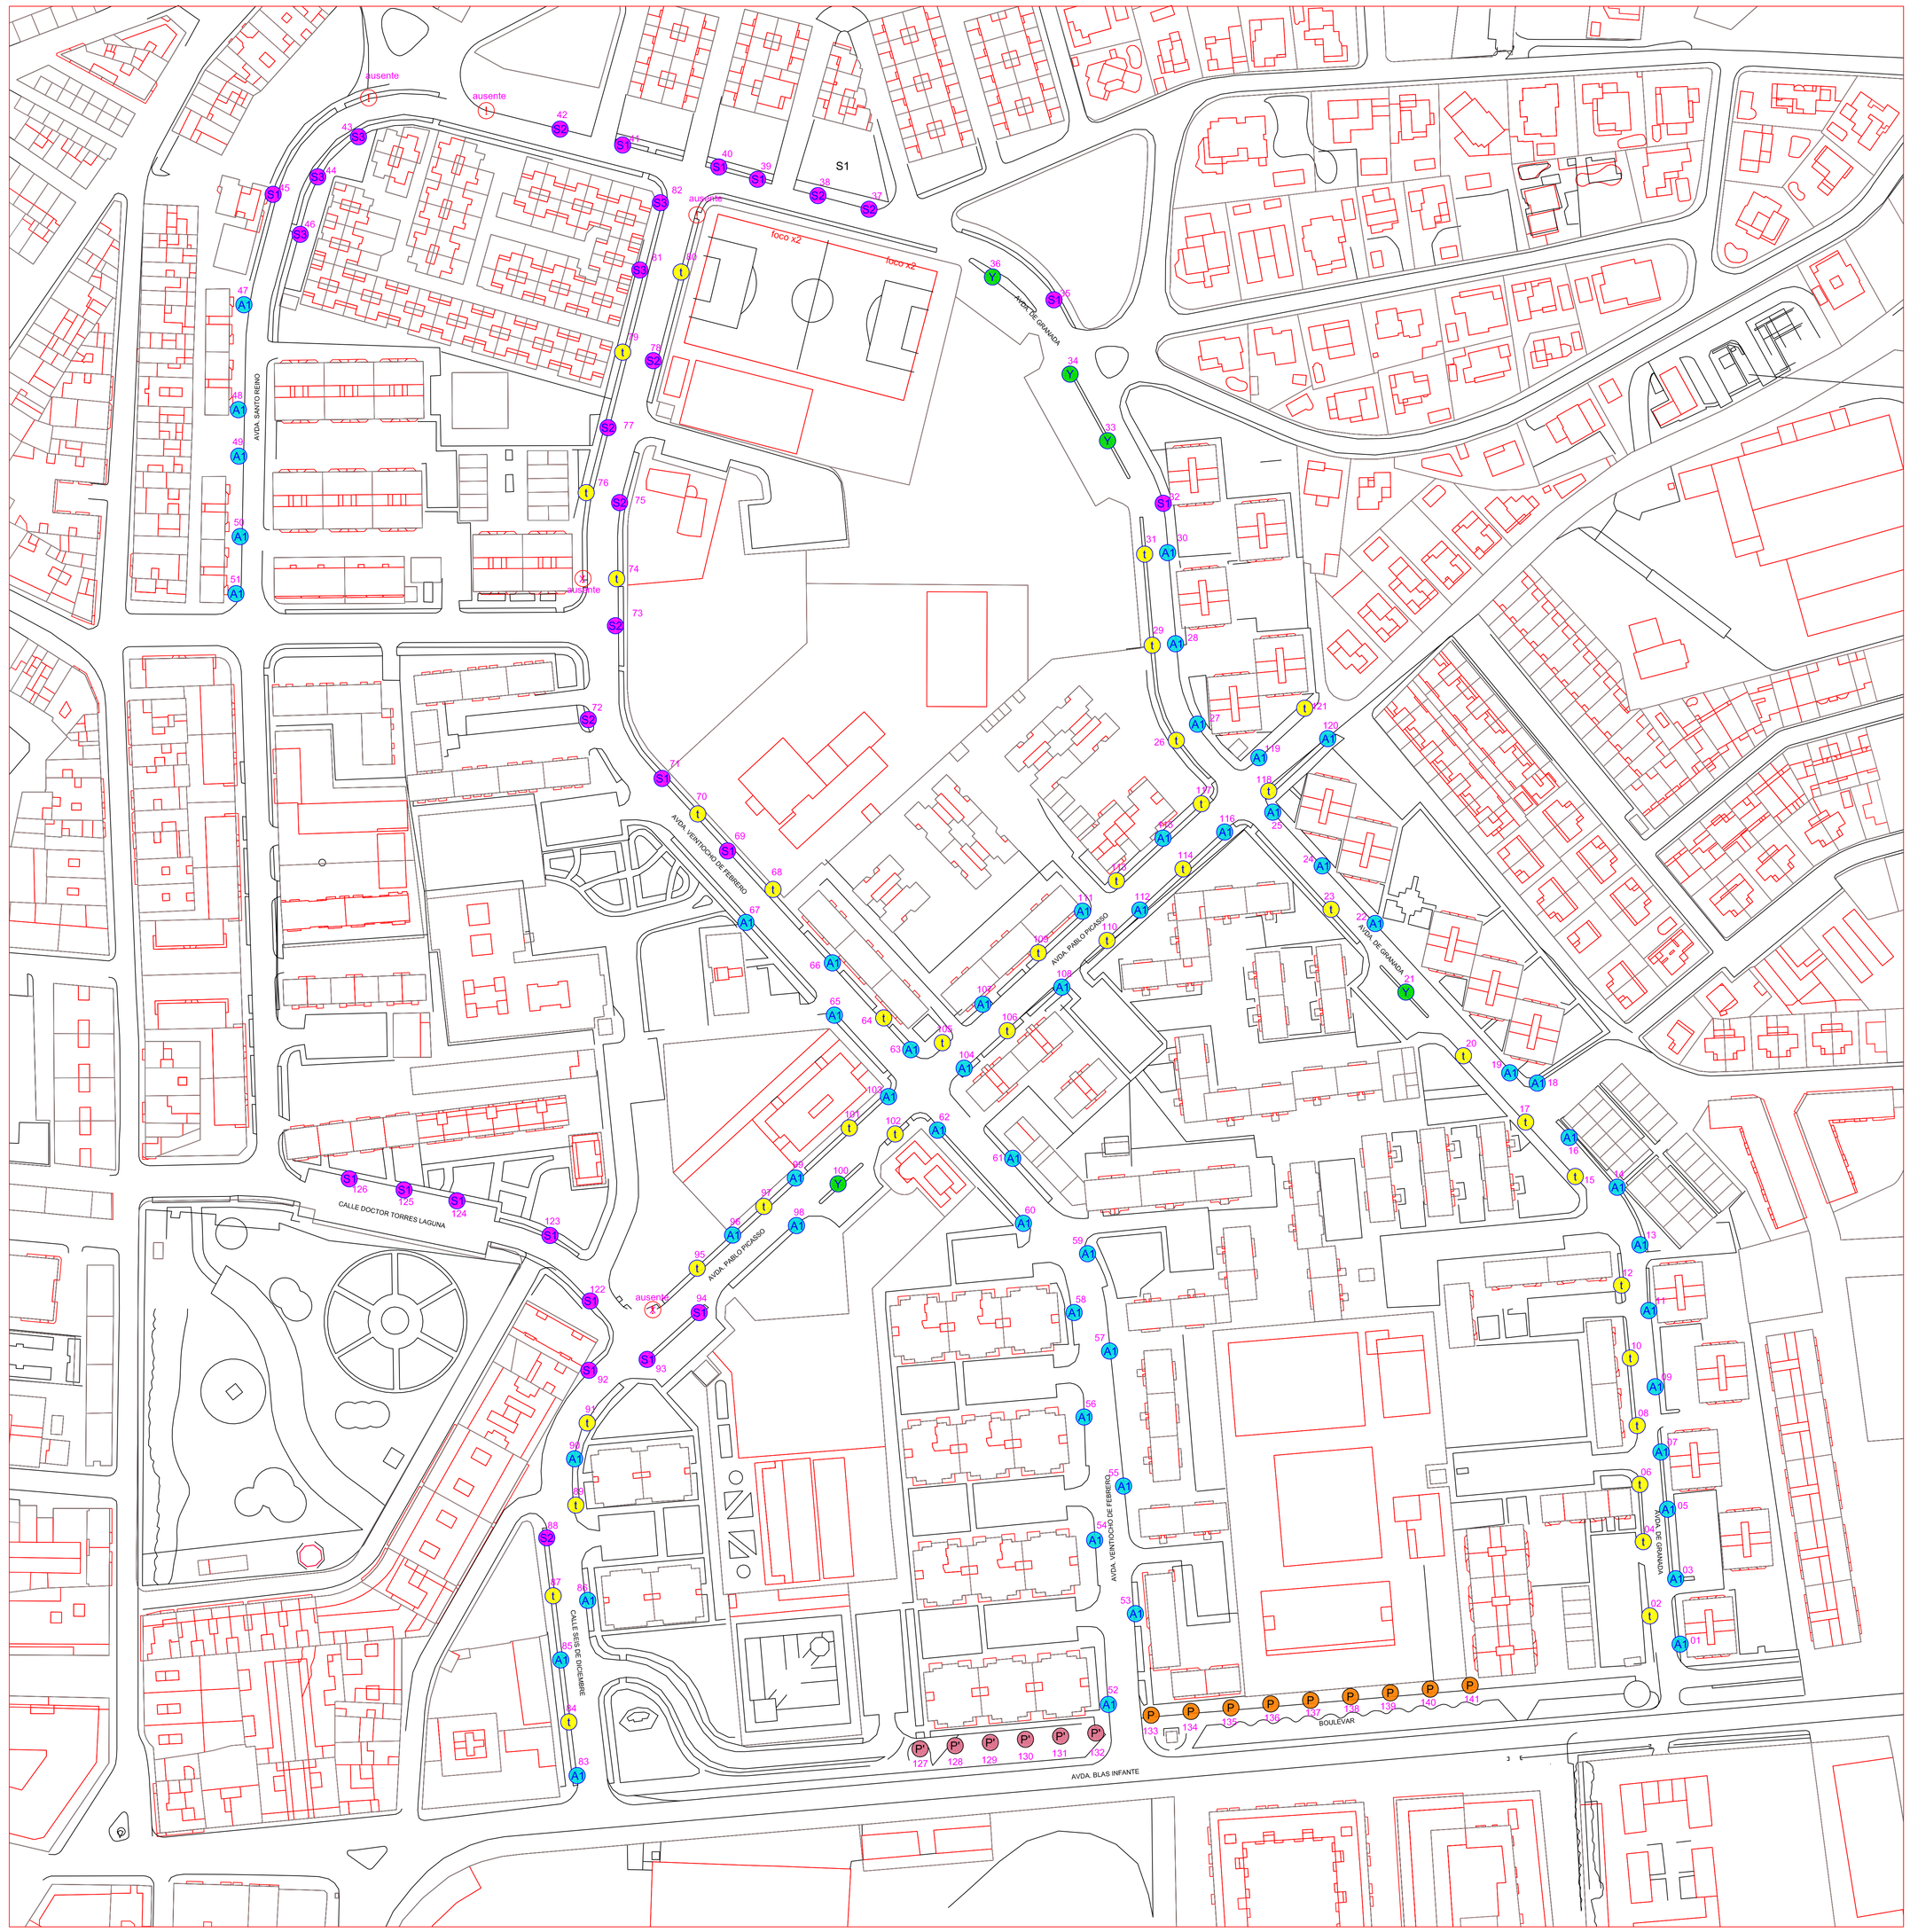

ZONA VERDE CELEDONIO COZAR

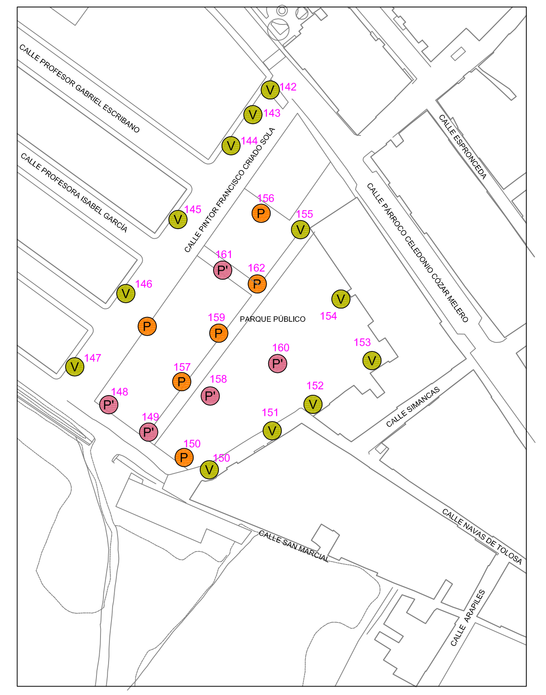

C/EMPERADOR TRAJANO

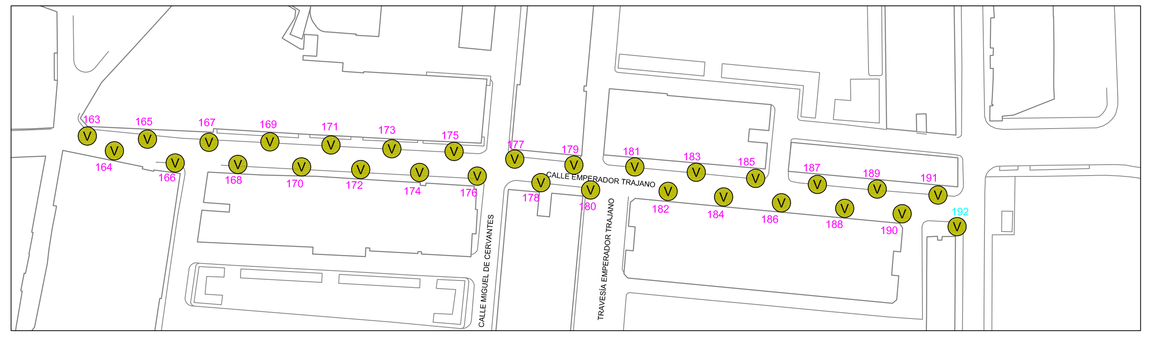

LEYENDA

- V LUM. TIPO III (80W) + BRAZO TIPO II
- P LUM. TIPO IV (60W) + COLUMNA 4,5 m
- I LUM. TIPO IV (60W) SOBRE COLUMNA EXISTENTE
- A1 1 LUM. T.III (80 W) + 1 LUM. T. I (40 W) + BRAZO T. 1 SOBRE BÁCULO EXISTENTE
- Y 2 LUM. TIPO III (80 W) SOBRE BÁCULO DOBLE EXISTENTE
- S1 LUM. TIPO III (80 W) SOBRE BÁCULO EXISTENTE
- S2 LUM. TIPO III (80 W) SOBRE BÁCULO EXISTENTE
- S3 LUM. TIPO III (80 W) SOBRE BÁCULO EXISTENTE
- P1 LUM. TIPO IV (60 W) SOBRE COLUMNA EXISTENTE

MEJORA DE EFICIENCIA ENERGETICA EN ALUMBRADO EXTERIOR DEL POLIGONO PUERTA DE MADRID

EXCMO. AYUNTAMIENTO DE ANDUJAR

Emplazamiento :

"Polig. Puerta Madrid, Emperador Trajano, Parque entorno Celedonio Cózar"

Plano nº **01**

SITUACIÓN - ESTADO REFORMADO

Expte. A041-17

Técnico Municipal

ANGEL LUIS EXPÓSITO CORPAS, Ingeniero Técnico Industrial

Fecha AGOSTO 2017

Escala: 1/1.000