

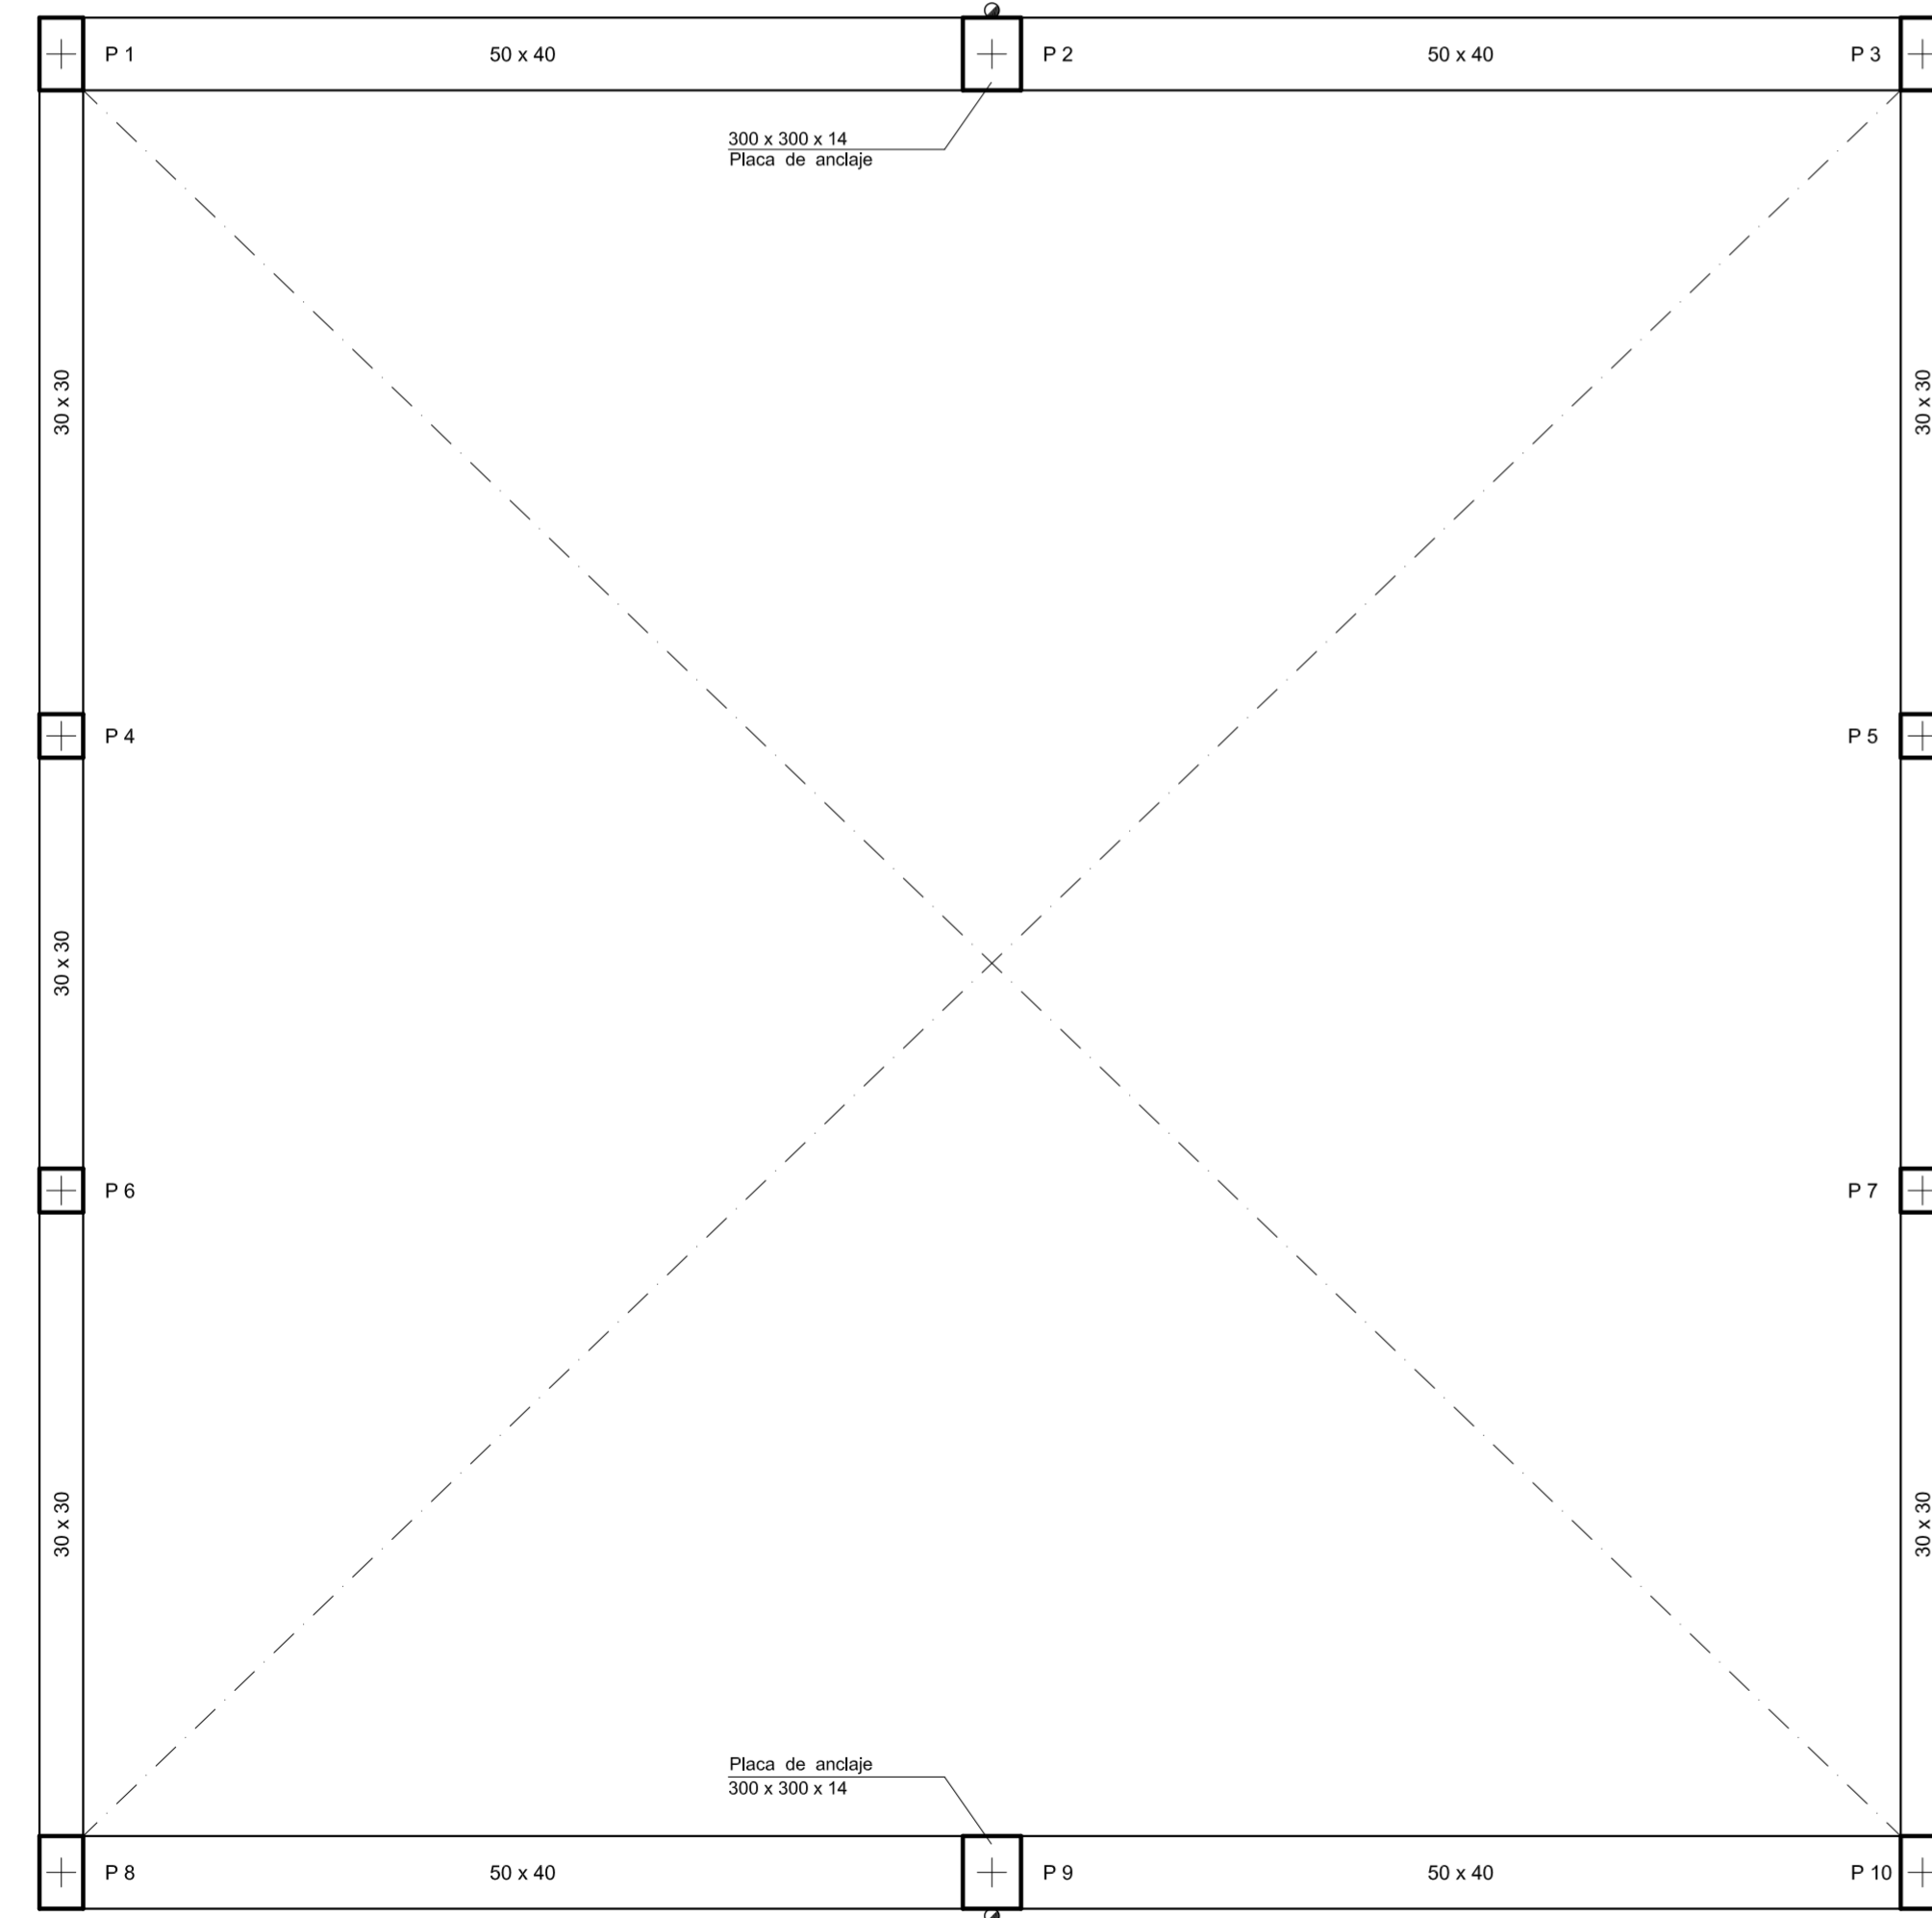




Pórtico 3
Pórtico 4

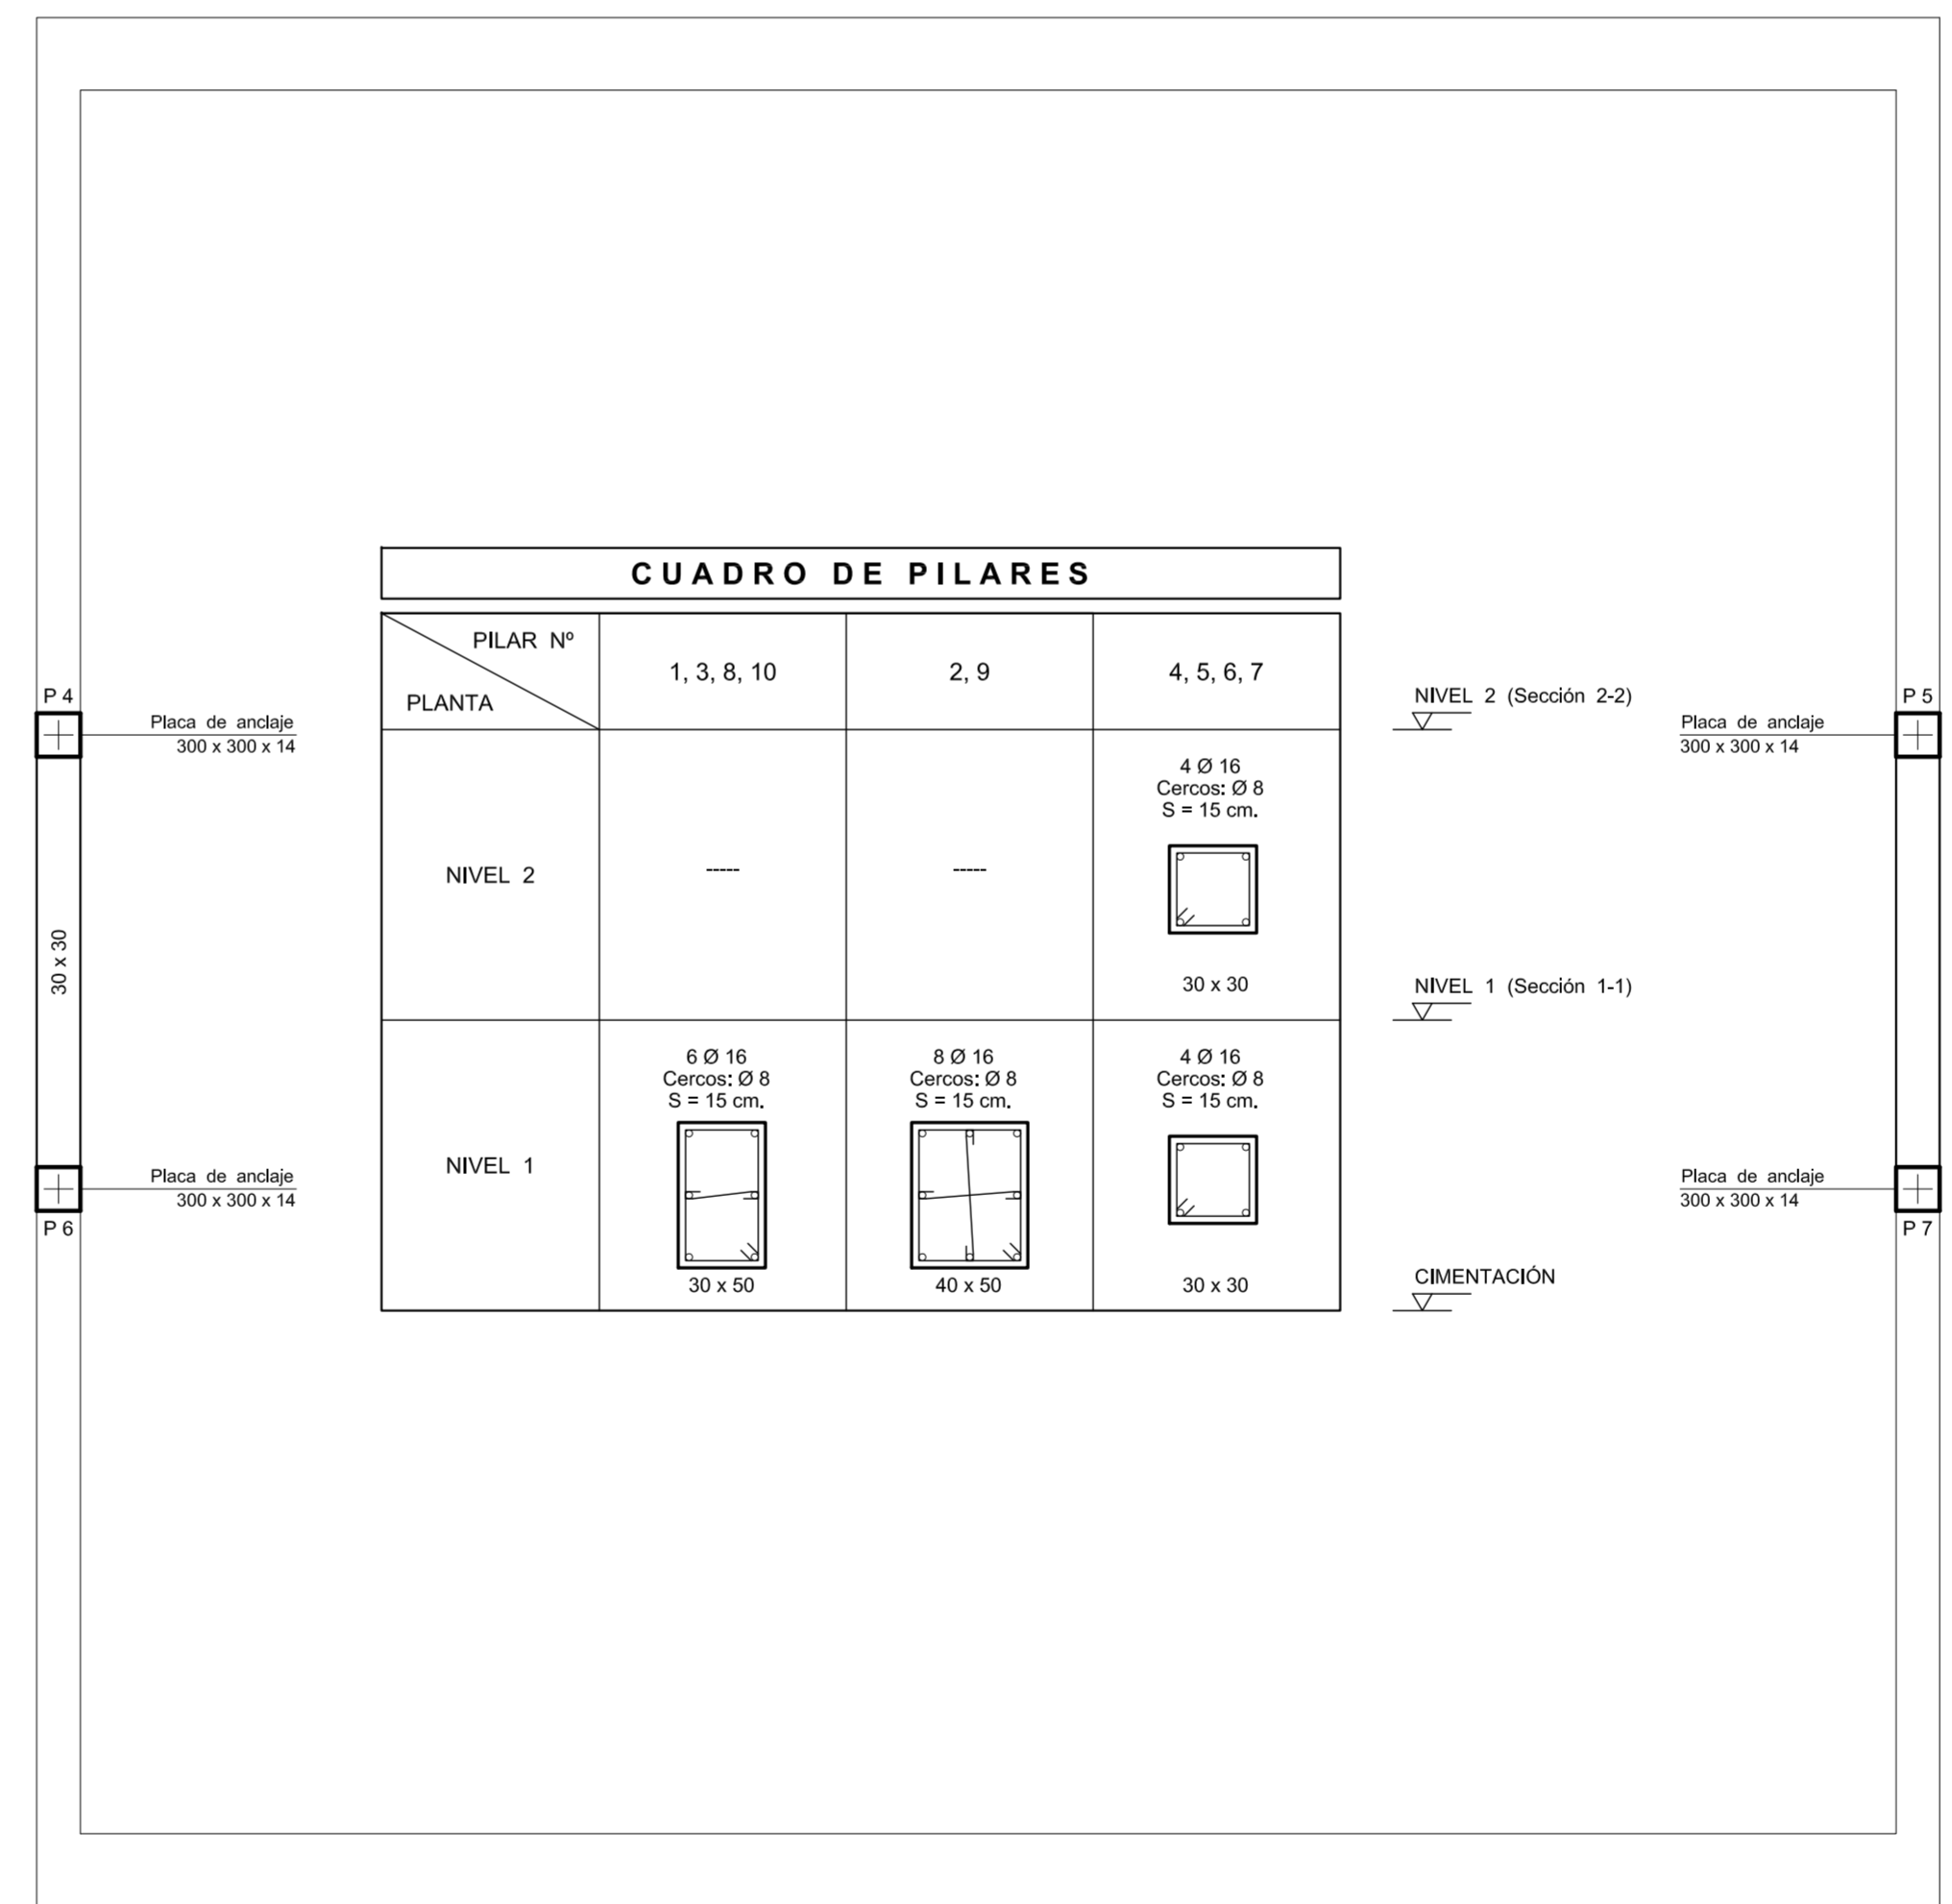

PLANTA DE ESTRUCTURA (Sección 1-1)

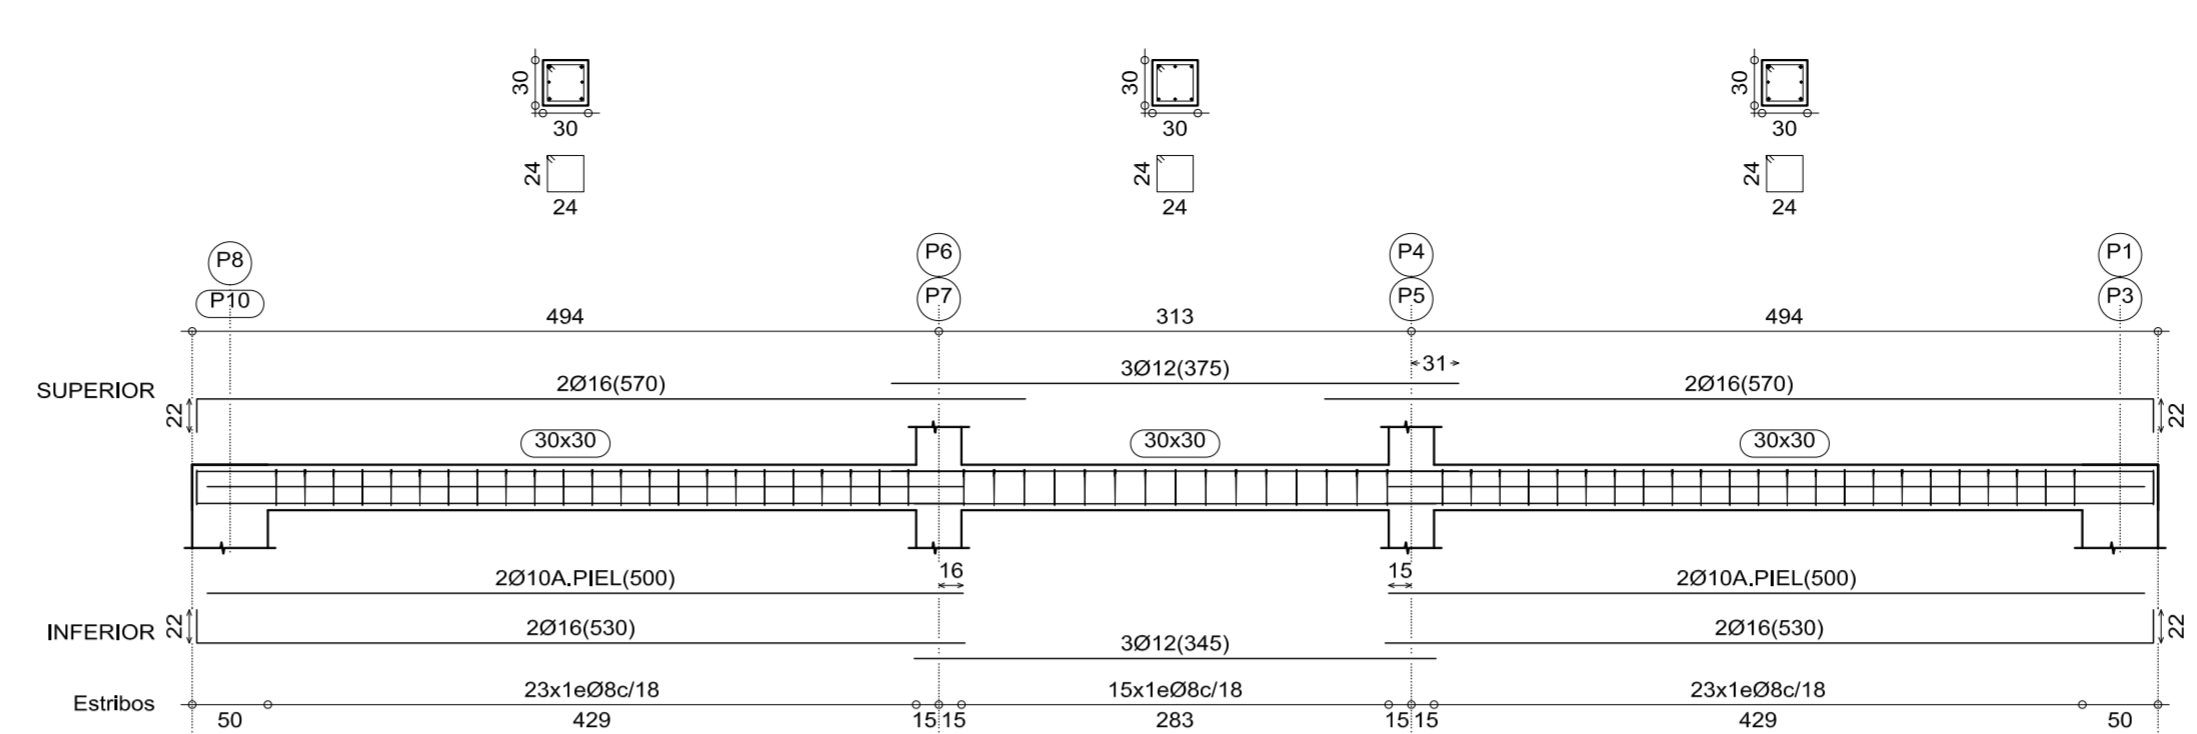

PLANTA DE ESTRUCTURA (Sección 2-2)

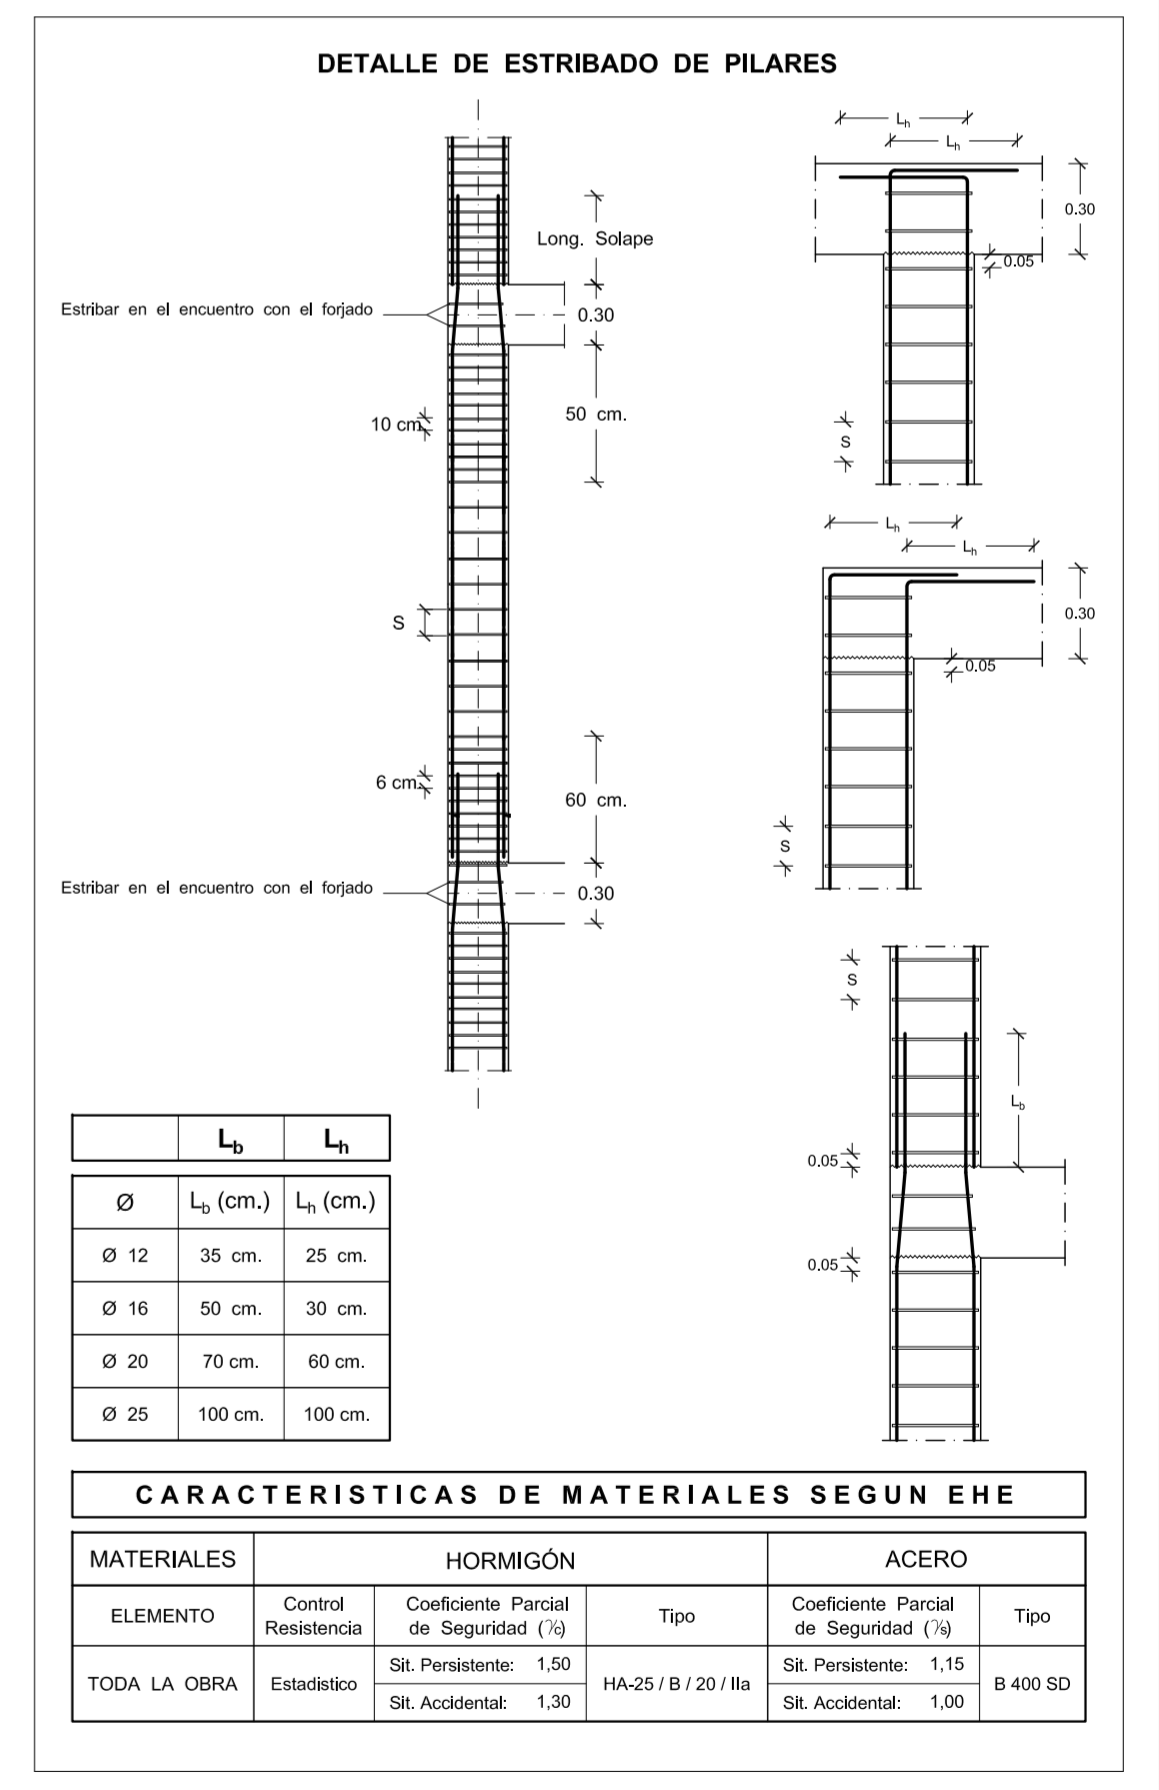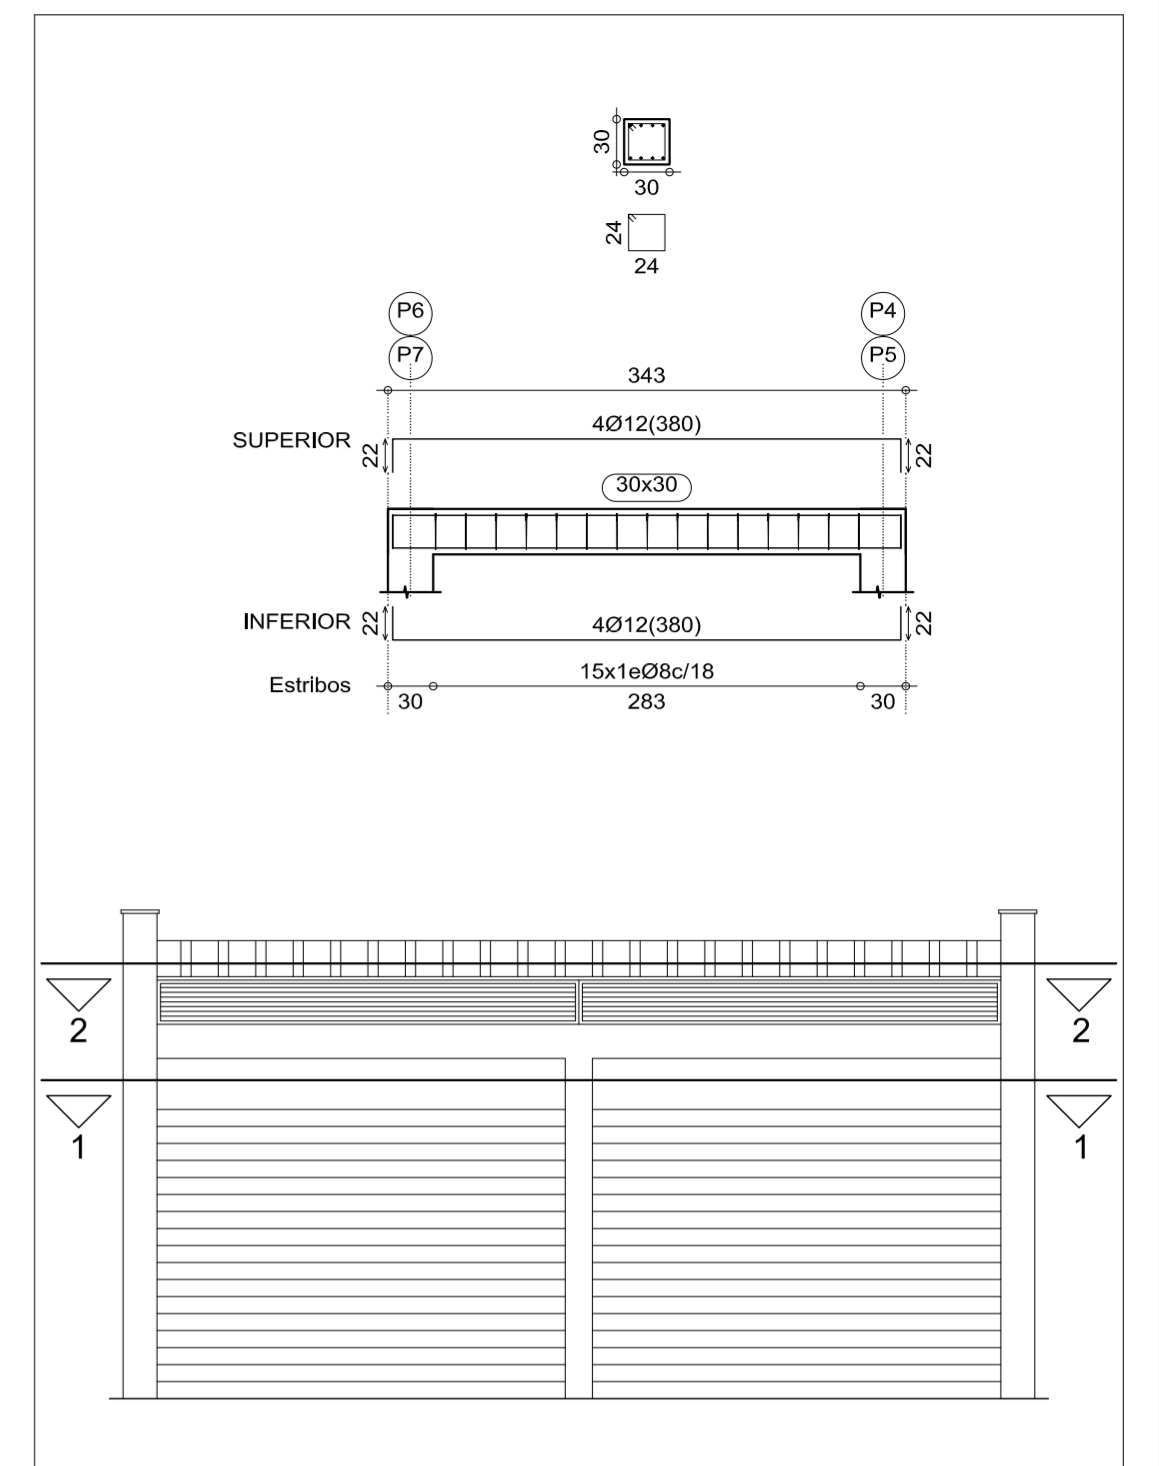

PROYECTO BÁSICO Y DE EJEC. DE EDIFICIO DESTINADO A COCHERAS

PROMOTOR: EXCMO. AYUNTAMIENTO DE ANDÚJAR SITUACIÓN: TRAVESÍA MADRID-CÁDIZ S/N. ANDÚJAR (Jaén).

Escala: ESTRUCTURA I
1 / 50 Cuadro de pilares Plano Nº 04